Republique de Côte d'Ivoire

Ministère de l'Economie et des Finances

Direction du Cadastre

Bureau d'ABIDJAN

T.F.No:

Section:

No du Plan:

Centre: *YAMOUSSOUKRO INPHB-SUD BOTINTIN*
Ilot: Lot: Parcelle: A
Morcellement du TF: 2506
Fusion des TF.....:
Requisition .....:
Livre Foncier de : LACS
Cédant: ETAT-CI
Demandeur: *SCI RATEL*

NOTA: Toute reproduction officielle doit obligatoirement comporter le timbre sec du Service du Cadastre

Contenance: **2** *ha* **00** *a* **00** *ca*

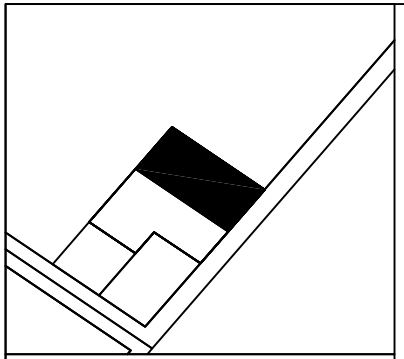

ECHELLE : 1/10000

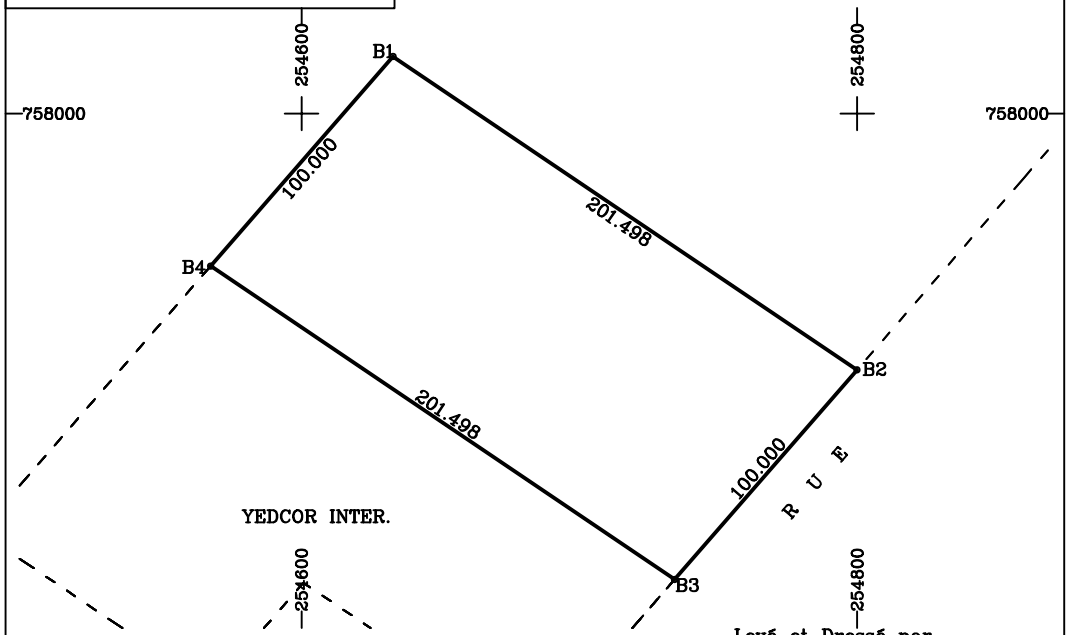

Copie certifiée conforme
Abidjan, le :
Le Géomètre Assermenté du Cadastre

Levé et Dressé par

ABIDJAN, le 06-09-2025

No:

ECHELLE : 1/2000

GEOMETRE-EXPERT AGREE

TABLEAU DES COORDONNEES

BORNES	X	Y	ANGLES	DISTANCES
B1	254632.926	758020.544	107.768	
				201.498
B2	254799.906	757907.765	92.232	
				100.000
B3	254734.266	757832.324	107.768	
				201.498
B4	254567.286	757945.103	92.232	
				100.000
B1				